



ΕΦΗΜΕΡΙΣ ΤΗΣ ΚΥΒΕΡΝΗΣΕΩΣ

ΤΗΣ ΕΛΛΗΝΙΚΗΣ ΔΗΜΟΚΡΑΤΙΑΣ

ΤΕΥΧΟΣ ΤΕΤΑΡΤΟ **Αρ. Φύλλου 170**

6 Μαρτίου 1997

ΠΕΡΙΕΧΟΜΕΝΑ

ΑΝΑΔΑΣΩΣΕΙΣ

ΑΠΟΦΑΣΕΙΣ

Αριθ. 528 (1)

Κήρυξη αναδασωτέας εκτάσεως εμβαδού διακοσίων ενενήντα επτά (297) στρεμάτων στη θέση «Βαθύρεμα» περιοχής Δήμου Πελεκάνου Νομού Χανίων.

Ο ΑΝΑΠ/ΤΗΣ ΠΕΡ/ΚΟΥ Δ/ΝΤΗ Ν. ΧΑΝΙΩΝ

Έχοντας υπόψη:

1. Τις διατάξεις του Ν. 3200/55 «Περί Διοικητικής Αποκεντρώσεως», όπως τροποποιήθηκε και συμπληρώθηκε μεταγενέστερα με το Ν.Δ. 532/70.

2. Τις διατάξεις του άρθρου 117 του Συντάγματος των Ελλήνων.

3. Τις διατάξεις του Ν. 998/79 «Περί προστασίας δασών κ.τ.λ.» και ειδικότερα α) άρθρου 41 παρ. 1 και β) του άρθρου 39 παρ. 1.

4. Τις διαταγές του Υπουργείου Γεωργίας: α) 160417/1180/8.7.1980 και β) 182447/3049/24.9.1980.

5. Το γεγονός ότι την 9.7.1996 εξεράγη πυρκαγιά στη θέση Βαθύρεμα - Άγιοι Θεόδωροι περιοχής Δήμου Πελεκάνου, η οποία αποτέφρωσε «297» στρέμματα δημόσιας δασικής έκτασης.

6. Την υπ' αριθμ. 527/12.2.1997 εισηγητική έκθεση του Δ/ντού Δασών Χανίων σχετική με την κήρυξη ως αναδασωτέας της ανωτέρω αναφερομένης καμένης δημόσιας δασικής έκτασης, αποφασίζουμε:

Κηρύσσουμε αναδασωτέα την καμένη δημόσια δασική έκταση στην θέση «Βαθύρεμα» - «Άγιο Θεόδωροι» περιοχής Δήμου Πελεκάνου Νομού Χανίων, εμβαδού διακοσίων ενενήντα επτά στρεμάτων.

Η καμένη δημόσια δασική έκταση απεικονίζεται επάνω σε απόσπασμα χάρτη κλίμακας 1:5.000 και ορίζεται κατά θέση, σχήμα και μέγεθος από την ερυθρά διακεκομένη γραμμή σε δύο κλειστά σχήματα υπό στοιχεία «Α» εμβαδού διακοσίων εξήντα επτά (267) στρεμμάτων και «Β» εμβαδού τριάντα (30) στρεμμάτων.

Ο χάρτης αυτός είναι θεωρημένος από τον Δ/ντή Δασών και αποτελεί αναπόσπαστο μέρος της παρούσης αποφάσεώς μας.


Σκοπός της κηρύξεως της ανωτέρω εκτάσεως ως αναδασωτέας είναι η διατήρηση του δασικού χαρακτήρα αυτής, ο αποκλεισμός της διάθεσης αυτής για άλλη χρήση (βοσκή, ξύλευση, εκχέρσωση κ.τ.λ.) και η αποκατάσταση με φυσική ή τεχνητή αναγέννηση της καμένης αυτοφυούς δασικής βλαστήσεως.

Η παρούσα να δημοσιευθεί στην Εφημερίδα της Κυβερνήσεως.

Χανιά, 13 Φεβρουαρίου 1997

Ο Αναπλ/τής Περ/κού Δ/ντή

Μ. ΦΡΑΙΔΑΚΗΣ

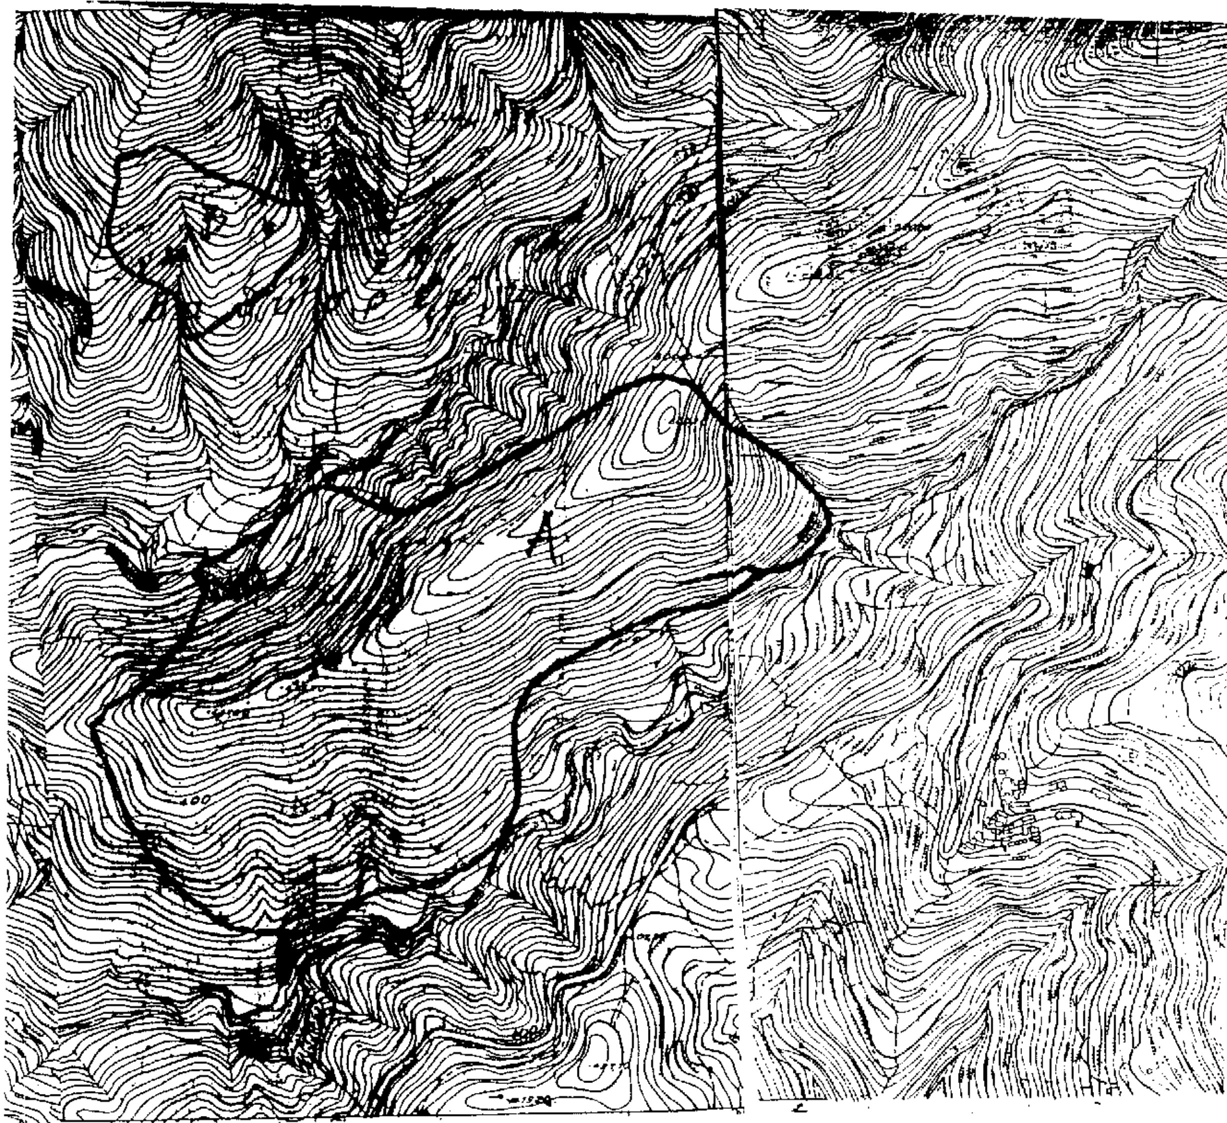

ΥΠΟΜΝΗΜΑ

Δασικής πυρκαϊάς στη θέση "Βαθύρεμα" περιοχής Δήμου Πελεκάνου Νομού Χανίων.
Ημερομηνία πυρκαϊάς: 9-7-1996
Καμένη έκταση: Α+Β: 297 στρ.
--- όρια καμένης δασικής έκτασης
— Ανήκει στην υπ' αριθμ.
απόφαση του Περιφερειακού Δ/ντού Χανίων.

Ο
Συντάξας
Αγγ. Νέστωρ
Δασοπόνος

Θεωρήθηκε
Χανιά 10/2/1997
Ο Δ/ντής Δασών Χανίων
ΚΑΛΙΤΣΑΚΗΣ
ΔΑΣΟΛΟΓΟΣ

ΕΛΛΗΝΙΚΗ ΔΗΜΟΚΡΑΤΙΑ
ΠΕΡΙΦΕΡΕΙΑΚΗ ΔΙΟΙΚΗΣΗ

ΑΠΑΛΛΟΤΡΙΩΣΕΙΣ

ΑΠΟΦΑΣΕΙΣ

Αριθ. 493 (2)

Καθορισμός των ορίων του αιγιαλού και δημιουργία ζώνης παραλίας στο Ακρωτήρι Ζωγεριάς, θέση Αγ. Γεώργιος νήσου Σπετσών.

Ο ΓΕΝΙΚΟΣ ΓΡΑΜΜΑΤΕΑΣ ΠΕΡ/ΡΕΙΑΣ ΑΤΤΙΚΗΣ

Έχοντας υπόψη:

1) Τις διατάξεις των άρθρων 1 και 7 του Α.Ν. 2344/1940 «Περί αιγιαλού και παραλίας», όπως τροποποιήθηκαν και συμπληρώθηκαν με τις διατάξεις:

α) του αρθρ. 13 του Ν.1078/1980 και β) του αρθ. 23 του Ν. 1337/1983.

2) Τις διατάξεις της παρ. 9 του αρθ. 1 του κεφ. Β΄ της 0.208/181/26.4.1982 (ΦΕΚ 214/26.4.1982 τ.Β΄) κοινής απόφασης των Υπουργών Προεδρίας Κυβερνήσεως και Οικονομικών».

3) Την από 2 Ιουλίου 1996 Έκθεση Επιτροπής καθορισμού των ορίων του αιγιαλού και παραλίας, που καθόρισε τα όρια του αιγιαλού και της παραλίας στο Ακρωτήρι Ζωγεριάς, θέση Αγ. Γεώργιος νήσου Σπετσών και το από Οκτώβριο 1995 τοπογραφικό διάγραμμα σε μία πινακίδα με κλίμακα 1:500, που συντάχθηκε από τον τοπογράφο μηχανικό Προκόπη Κουδούνα, ελέγχθηκε και θεωρήθηκε την 22.11.1995 και 24.11.1995 από την Δ.Τ.Υ. Νομ/κής Αυτοδιοίκησης Πειραιά αντίστοιχα και συνοδεύει την έκθεση της προαναφερομένης Επιτροπής.

4) Τη σύμφωνη γνώμη του Γενικού Επιτελείου Ναυτικού, που διατυπώθηκε στο Φ.544.5/652/96/21.11.1996 έγγραφό του.

5) Τις διατάξεις του αρθρ. 3 Ν. 2218/94 (ΦΕΚ 90/Α΄/13.6.94), όπως συμπληρώθηκε με το αρθρ. 5 του Ν. 2240/94 και τα άρθρα 6 παρ. 15, 4 παρ. 6 και 7 του Ν. 2240/96 (ΦΕΚ 90/Α΄/27.5.96).

6) Τις διατάξεις του αρθρ. 9 του Π.Δ. 551/1988 (ΦΕΚ 259/Α΄/1988), αποφασίζουμε:

Επικυρώνουμε την από 2 Ιουλίου 1996 Έκθεση Επιτροπής καθορισμού των ορίων του αιγιαλού και παραλίας, καθώς και το από Οκτώβριο 1995 τοπογραφικό διάγραμμα σε μία πινακίδα που την συνοδεύει, το οποίο συντάχθηκε από τον τοπογράφο μηχανικό Προκόπη Κουδούνα, με κλίμακα 1:500, επί του οποίου η παραπάνω Επιτροπή με κόκκινη γραμμή καθόρισε τα όρια του αιγιαλού, στο Ακρωτήρι Ζωγεριάς, θέση Αγ. Γεώργιος νήσου Σπετσών και με κίτρινη γραμμή τα όρια της παραλίας στην ίδια θέση.

Η παρούσα απόφαση μαζί με την έκθεση και το διάγραμμα που προαναφεράμε να δημοσιευθούν στην Εφημερίδα της Κυβερνήσεως, σύμφωνα με τις διατάξεις του άρθρου 13 του Ν. 1078/1980.

Πειραιάς, 12 Φεβρουαρίου 1997

Με εντολή Γενικού Γραμματέα Περιφέρειας

Ο Προϊστάμενος

ΣΠ. ΔΗΜΗΤΡΑΚΑΚΗΣ

ΕΚΘΕΣΗ ΕΠΙΤΡΟΠΗΣ ΚΑΘΟΡΙΣΜΟΥ ΤΩΝ ΟΡΙΩΝ ΑΙΓΙΑΛΟΥ

Κοινή Υπουργική Απόφαση των Υπουργών Προεδρίας και Οικονομικών 0208/181/26.4.82

Για τον Καθορισμό των ορίων του αιγιαλού στο Ακρωτήρι Ζωγεριάς, θέση Άγιος Γεώργιος Ν. Σπετσών.

Στο Ακρωτήρι Ζωγεριάς, θέση Άγιος Γεώργιος Ν. Σπετσών, σήμερα 2 Ιουλίου 1996, ημέρα Τρίτη οι πιο κάτω υπογράφοντες:

α) Νούσιος Νικόλαος, Προϊστάμενος της Κτηματικής Υπηρεσίας Πειραιά, με βαθμό Α΄, ως Πρόεδρος.

β) Στάθης Νικόλαος, Τοπογράφος Μηχανικός με βαθμό Α΄, υπάλληλος του Τεχνικού Τμήματος της Κτηματικής Υπηρεσείας Πειραιά, ως αναπληρωτής του Τμηματάρχη του Τεχνικού Τμήματος, που απουσίαζε λόγω κωλύματος, ως Μέλος.

γ) Πατέλης Γεώργιος, Ανθ/ρχος Λ.Σ. Λιμενάρχης Σπετσών, ως Μέλος,

που αποτελούμε την πιο πάνω Επιτροπή καθορισμού των ορίων αιγιαλού, δυνάμει της 0208/181/26.4.1982 (ΦΕΚ 214/92 τ.Β΄) κοινής Υπουργικής Απόφασης των Υπουργών Προεδρίας και Οικονομικών, καθώς και της 650/20.2.96 απόφασης του Περ. Δ/ντή Πειραιά «Περί συστάσεως Επιτροπής καθορισμού τω ορίων του αιγιαλού», συγκληθείσα κατόπιν της με αριθμό 2204/27.6.96 πρόσκλησης του Προέδρου της Επιτροπής, μεταβήκαμε σήμερα στις 2 Ιουλίου 1996, ημέρα Τρίτη και ώρα 11.00 π.μ. στο ακρωτήρι Ζωγεριάς, θέση Άγιος Γεώργιος Ν. Σπετσών και αφού λάβαμε υπόψη μας:

1) Το τοπογραφικό διάγραμμα σε κλίμακα 1:500 του Τοπογράφου Μηχανικού Προκόπη Κουδούνα, όπως ελέγχθηκε στις 22.11.1995 και θεωρήθηκε στις 24.11.1995 από τη Δ/νση Τεχνικών Υπηρεσιών της Νομαρχίας Πειραιά.


2) Τις διατάξεις του Α.Ν. 2344/1940 όπως τροποποιήθηκε σήμερα καθώς και την σχετική Δικαστηριακή και Διοικητική Νομολογία.

3) Την μετά από επιτόπιο μετάβαση σχηματισθείσα αντίληψη για το πλάτος της βρεχομένης ζώνης της ξηράς και το αριθμ. Φ.544.5/331/96/4.6.96 έγγραφο Γ.Ε.Ν., αποφασίζει:

1) Καθορίζει επί του πιο πάνω διαγράμματος την οριογραμμή του Αιγιαλού με ερυθρά πολυγωνική γραμμή, με τα στοιχεία 1, 2, 3, ...30, 31, 32 της οποίας οι κορυφές καθορίζονται με συντεταγμένες από το Κρατικό Δίκτυο Γ.Υ.Σ.

2) Καθορίζει την οριογραμμή της παραλίας με κίτρινη συνεχή πολυγωνική γραμμή, με τα στοιχεία 1΄, 2΄, 3΄, ...30΄, 31΄, 32΄, παράλληλα προς την οριογραμμή του αιγιαλού και σε απόσταση 15,00 μ. απ' αυτήν, επειδή θεωρείται απαραίτητη λόγω της φύσης της συνεχόμενης προς τον αιγιαλό ξηράς και της αδυναμίας να εξυπηρετηθούν από τον αιγιαλό οι σκοποί της παρ. 1 του αρθ. 7 του Α.Ν. 2344/1940, δηλαδή ότι ο αιγιαλός και η παραλία εκτός του κυρίου και αρχικού προορισμού αυτών που είναι η επικοινωνία από τη θάλασσα προς την ξηρά και αντίθετα, δύνανται να χρησιμεύουν και γι' άλλους σκοπούς, δηλαδή συγκοινωνιακούς, εξωραϊστικούς, τουριστικούς και λοιπούς κοινωφελείς, καθώς επίσης και για εκμετάλλευση, προς όφελος του Δημοσίου. Η απόσταση της παραλίας δεν μπορούσε να είναι λιγότερο από 15,00 μ. διότι δεν θα ξεπερνούσε ικανοποιητικά το φρύδι του απότομου πρανούς, με αποτέλεσμα από τεχνικής πλευράς να είναι πολύ δύσκολη, αν όχι αδύνατη, η αξιοποίηση της ζώνης παραλίας με θεμελίωση και κατασκευή δρόμων, πεζοδρόμων, κοινοχρήστων χώρων κ.λπ.

Ο ΠΡΟΕΔΡΟΣ	ΤΑ ΜΕΛΗ
ΝΙΚΟΛΑΟΣ ΝΟΥΣΙΟΣ	ΝΙΚΟΣ ΣΤΑΘΗΣ
	ΠΑΤΕΛΗΣ ΓΕΩΡΓΙΟΣ

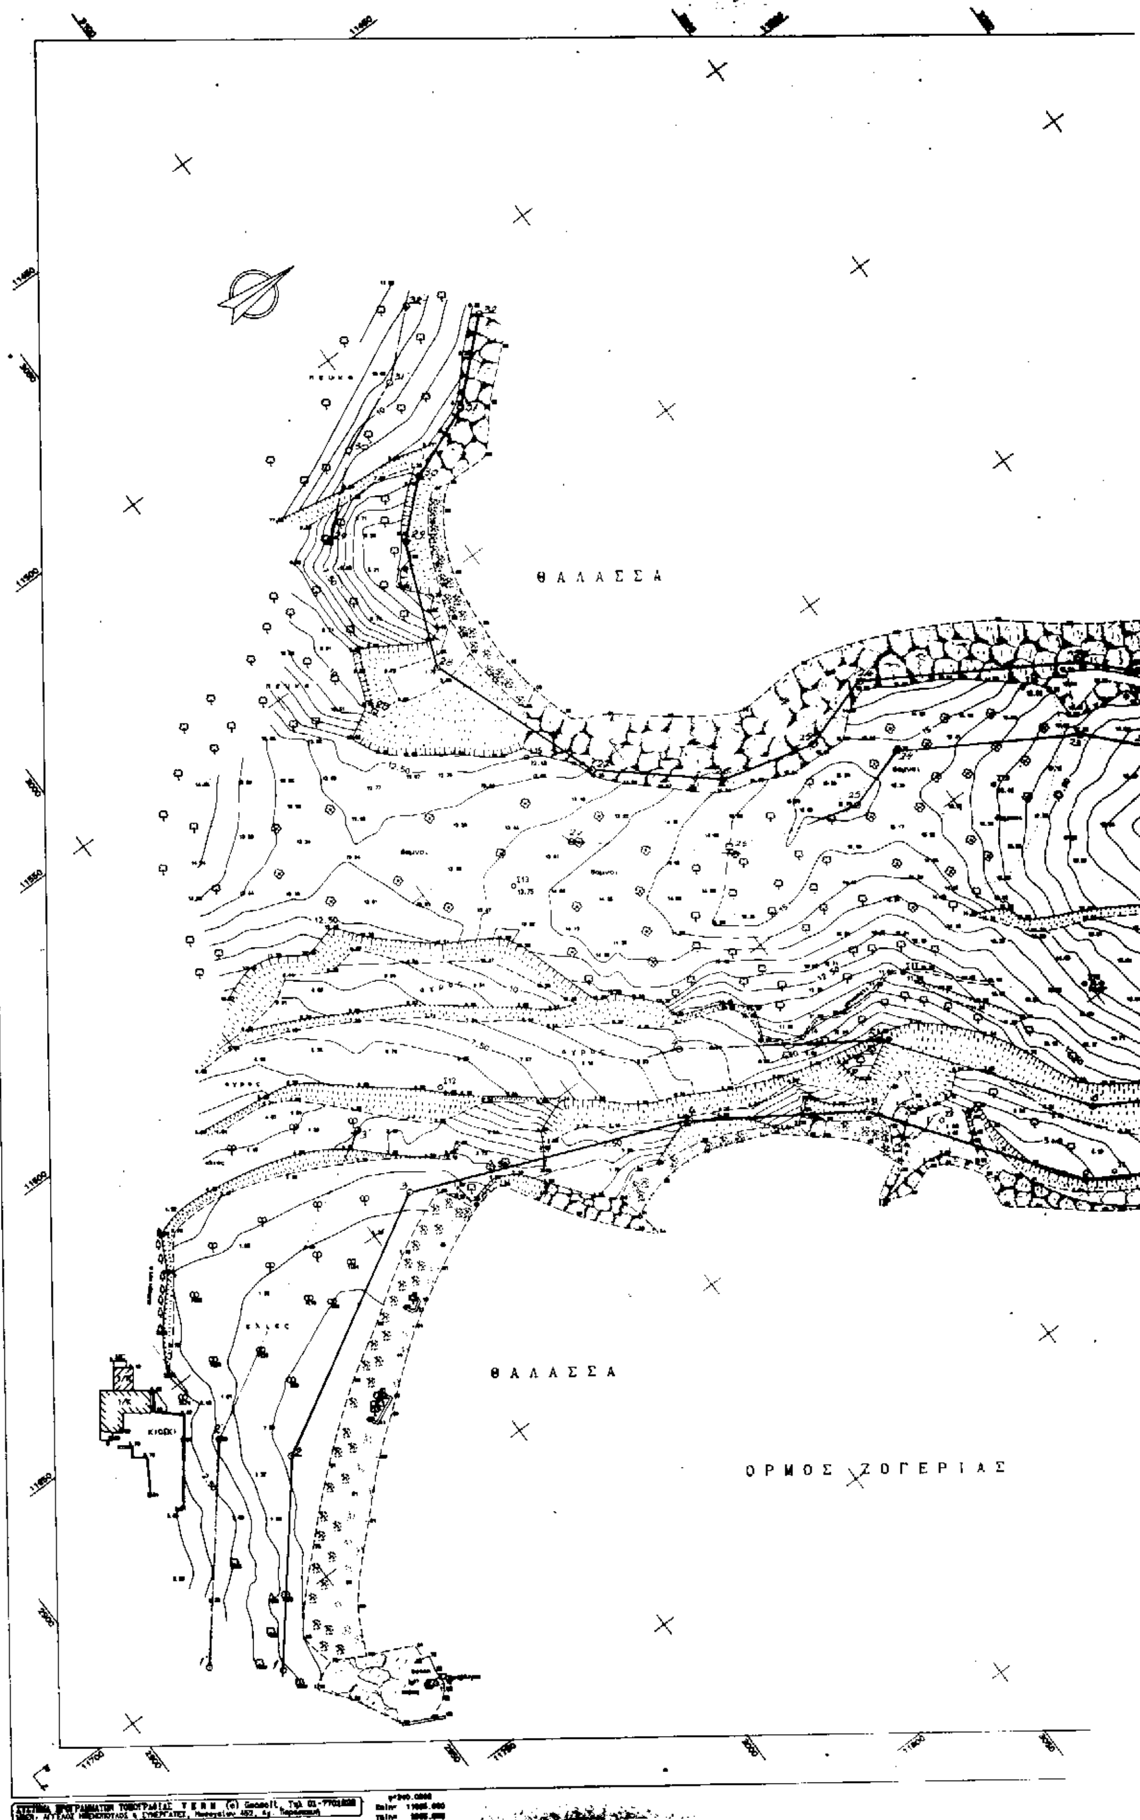
ΘΑΛΑΣΣΑ
ΘΑΛΑΣΣΑ
ΟΡΜΟΣ ΖΟΓΕΡΙΑΣ

Πινακας συντεταγμενων κορυφων οριογραμμης αιγιαλου

Α/Α	Χ	Ψ	Α/Α	Χ	Ψ
1	[illegible]	2 931,30	16	11 767,65	3 327,75
2	11 675 75	2 959 20	17	11 748,55	3 307,85
3	[illegible]	[illegible]	18	11 719,00	3 281,30
4	[illegible]	3 046,85	19	11 687 35	3 274,35
5	[illegible]	3 097,50	20	11 671 80	3 232,80
6	11 729,00	3 125,00	21	11 655,25	3 211,75
7	11 738,00	[illegible]	22	11 651 30	3 196,25
8	[illegible]	[illegible]	23	11 643,00	3 188 [illegible]
9	[illegible]	[illegible]	24	11 618,75	3 149,10
10	[illegible]	[illegible]	25	11 623,40	3 133,50
11	[illegible]	[illegible]	26	11 618,00	3 114,20
12	[illegible]	3 262,45	27	11 600,25	3 093,50
13	[illegible]	[illegible]	28	11 564,20	3 064,50
14	[illegible]	3 314,60	29	11 539 65	3 090,80
15	[illegible]	3 335,70	30	11 530,45	3 100,95
			31	11.524,40	3.115,90
			32	11 511,00	3.130,55

ΚΛΙΜΑΚΑ 1:500

Υ Π Ο Μ Ν Η Μ Α

[illegible]
DATUM Αθηνών . [illegible] 0.50 μ.
Φ.Χ. 1:50.000 ΣΠΕΤΣΑΙ . φ = 37 15' λ = -0 45'

Α. ΠΙΝΑΚΑΣ ΣΥΝΤΕΤΑΓΜΕΝΩΝ

1. ΤΡΙΓΩΝΟΜΕΤΡΙΚΩΝ ΣΗΜΕΙΩΝ

Α/Α	Χ	Ψ	Η	ΠΑΡΑΤΗΡΗΣΕΙΣ
Τ13	5943.50	2630.10	21.77	Γ.Υ.Σ.
Τ21	14110.25	7240.00	21.97	Γ.Υ.Σ.
Τ27	16232.[illegible]	9700.00	85.15	Γ.Υ.Σ.
Τ30	20200.67	12034.42	178.02	Γ.Υ.Σ.
Τ19	18081.64	6305.32	101.10	Γ.Υ.Σ.
Τ1	11783.90	3325.06	[illegible]	ΝΕΟ


2. ΠΟΛΥΓΩΝΙΚΩΝ ΚΟΡΥΦΩΝ


Α/Α	Χ	Ψ	Η	ΠΑΡΑΤΗΡΗΣΕΙΣ
Σ1	11960.00	3082.43	2.61	ΣΙΔΕΡΟ Φ12 ΣΕ ΒΡΑΧΟ
Σ2	11371.90	2854.00	1.63	HILTI ΣΕ ΒΕΤΟΝ
Σ3	11701.50	3100.55	4.00	ΣΙΔΕΡΟ Φ12 ΣΕ ΒΡΑΧΟ
Σ4	11721.45	3121.00	5.30	ΣΙΔΕΡΟ Φ12
Σ5	11740.17	3150.30	7.74	ΣΙΔΕΡΟ Φ12
Σ6	11751.73	3192.03	10.90	ΣΙΔΕΡΟ Φ12
Σ7	11754.74	3206.50	10.07	HILTI ΣΕ ΒΡΑΧΟ
Σ8	11787.07	3232.40	8.13	ΣΙΔΕΡΟ Φ12
Σ9	11774.05	3255.00	7.55	ΣΙΔΕΡΟ Φ12
Σ10	11813.10	3280.51	2.30	ΧΡΩΜΑ ΣΕ ΒΡΑΧΟ
Σ11	11760.02	3250.23	11.20	ΧΡΩΜΑ ΣΕ ΒΡΑΧΟ
Σ12	11632.63	3029.28	6.05	ΣΙΔΕΡΟ Φ12
Σ13	11600.00	3086.14	13.75	ΣΙΔΕΡΟ Φ12
Σ14	11670.37	3085.62	10.83	ΧΡΩΜΑ ΣΕ ΒΡΑΧΟ
Σ15	11500.00	3094.23	12.49	ΧΡΩΜΑ ΣΕ ΒΡΑΧΟ
Σ16	11630.01	3175.47	15.52	ΧΡΩΜΑ ΣΕ ΒΡΑΧΟ
Σ17	11672.30	3120.41	11.96	ΣΙΔΕΡΟ Φ12
Σ18	11685.57	3140.27	14.67	ΣΙΔΕΡΟ Φ12
Σ19	11730.03	3160.11	15.93	ΣΙΔΕΡΟ Φ12
Σ20	11725.54	3200.33	18.01	ΣΙΔΕΡΟ Φ12
Σ21	11706.53	3242.22	19.07	ΣΙΔΕΡΟ Φ12
Σ22	11654.22	3191.06	16.05	ΧΡΩΜΑ ΣΕ ΒΡΑΧΟ
Σ23	11652.30	3150.03	16.42	ΧΡΩΜΑ ΣΕ ΒΡΑΧΟ
Σ24	11754.49	3300.53	10.00	ΧΡΩΜΑ ΣΕ ΒΡΑΧΟ

Β. ΣΥΜΒΟΛΙΣΜΟΙ

1. Τριγων/κό σημείο
2. Πολυγ/κή κορυφή
3. Μανδρότοιχος
4. Όριο καλλιέργειας
5. Βραχώδης γραμμή
6. Βράχος
7. Αμμουδιά
8. Πεύκα
9. Ελιές
10. Κυπαρίσσια
11. Θάμνοι

Γ. Η ΤΟΠΟΓΡΑΦΗΣΗ ΕΓΙΝΕ ΜΕ ΓΕΩΔΑΙΤΙΚΟ ΣΤΑΘΜΟ

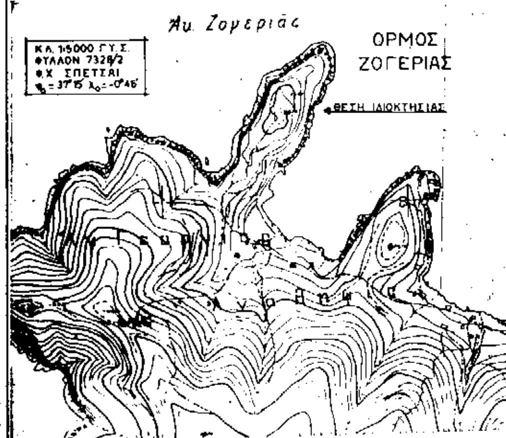

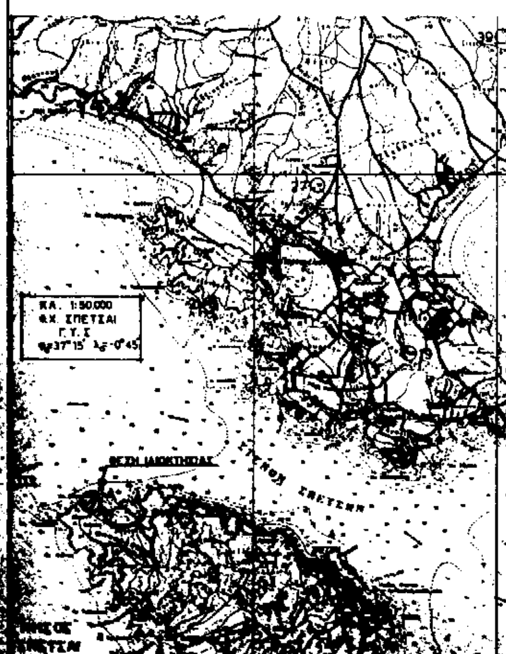

ΤΟΠΟΓΡΑΦΙΚΟ & ΥΨΟΜΕΤΡΙΚΟ ΔΙΑΓΡΑΜΜΑ

Τμήματος Παραλίας Ακρωτηρίου Ζογεριάς Στη Θέση Αγ. Γεώργιος

ΚΛΙΜΑΚΑ 1:500



ΕΥΓ. ΖΑΧΑΡΟΠΟΥΛΟΥ
ΤΟΠΟΓΡΑΦΟΣ ΜΗΧΑΝΙΚΟΣ

ΤΟΠΟΓΡΑΦΙΚΟ ΔΙΑΓΡΑΜΜΑ
ΚΑΘΟΡΙΣΜΟΥ ΟΡΙΩΝ ΑΙΓΙΑΛΟΥ - ΠΑΡΑΛΙΑΣ

ΠΕΡΙΟΧΗ : Ακρωτήριο Ζογεριάς - Θέση Άγιος Γεώργιος
ΔΗΜΟΣ : Σπετσών
ΝΟΜΟΣ : Αττικής
ΝΟΜΑΡΧΙΑ : Πειραιά
ΑΡΜΟΔΙΑ Δ.Ο.Υ. : Πειραιά
ΕΝΔΙΑΦΕΡΟΜΕΝΟΣ : Zogeria Development Corporation S.A.

ΚΛΙΜΑΚΑ 1:500
ΙΣΟΔΙΑΣΤΑΣΗ 0,50μ

ΤΡΙΓΩΝΟΜΕΤΡΙΚΗ ΕΞΑΡΤΗΣΗ : ΔΙΚΤΥΟ Γ.Υ.Σ.
ΥΨΟΜΕΤΡΙΚΗ ΑΦΕΤΗΡΙΑ : ΤΡΙΓ. ΣΗΜΕΙΟ 1 ΕΠΙ ΒΡΑΧΟΥ
ΚΕΝΤΡΟ ΦΥΛΛΟΥ ΧΑΡΤΟΥ : 1:50.000 ΣΠΕΤΣΩΝ Φο=37° 15' λο=-0° 45'

ΜΕΘΟΔΟΣ ΑΠΟΤΥΠΩΣΗΣ : ΟΡΘΟΓΩΝΙΕΣ ΣΥΝΤΕΤΑΓΜΕΝΕΣ
ΧΡΟΝΟΛΟΓΙΑ ΑΠΟΤΥΠΩΣΗΣ : ΟΚΤΩΒΡΙΟΣ 1995

ΘΕΩΡΗΘΗΚΕ
Πειραιάς 29-11- 19 95

Πειραιάς 23-11- 1995
Η Προϊσταμένη Τμήματος Μελετών

ΕΛΕΓΧΘΗΚΕ
Πειραιάς 22-11- 1995

ΒΑΣ. ΜΠΕΝΤΑ
Πολ. Μηχ/κός με Α΄β

ΠΡΟΚΟΠΗΣ Δ. ΚΟΥΤΑΦΑΣ
ΑΓΡΟΝΟΜΟΣ - ΤΟΠΟΓΡΑΦΟΣ ΜΗΧΑΝΙΚΟΣ
[illegible]

ΕΥΓ. ΖΑΧΑΡΟΠΟΥΛΟΥ
ΤΟΠΟΓΡΑΦΟΣ - ΜΗΧΑΝΙΚΟΣ

ΟΚΤΩΒΡΙΟΣ 1995
Ο
ΜΗΧΑΝΙΚΟΣ

ΠΡΟΚΟΠΗΣ ΚΟΥΤΑΦΑΣ
ΑΓΡ. ΤΟΠΟΓΡΑΦΟΣ ΜΗΧ. ΕΜΠ

ΠΟΛΕΟΔΟΜΙΑ

ΑΠΟΦΑΣΕΙΣ

Αριθ. 30104/18 (3)

Τροποποίηση Ρ.Σ. Ν. Φιλαδέλφειας στην οδό Λαυρίου, από Πίνδου ως Τρωάδος.

Ο ΝΟΜΑΡΧΗΣ ΑΘΗΝΩΝ

Έχοντας υπόψη:

1. Τις διατάξεις του Ν. Δ/τος της 17ης Ιουλίου 1923 όπως μεταγενέστερα τροποποιήθηκαν και συμπληρώθηκαν και ειδικώτερα τα άρθρα 3 και 70.

2. Τις διατάξεις του Α.Ν. 314/1968 (ΦΕΚ 47Α΄) όπως τροποποιήθηκαν και συμπληρώθηκαν με το υπ' αριθμ. 1018/71 Ν.Δ/γμα (ΦΕΚ 220Α΄) και με την παρ. 3 του άρθρου 34 του Ν. 1577/85 (ΦΕΚ 210Α΄).

3. Τις διατάξεις του υπ' αριθμ. 183/1986 Π.Δ/τος (ΦΕΚ 70Α΄) και ειδικώτερα το άρθρο 1 παρ. 1 (εδάφιο α).

4. Τις υπ' αριθμ. 137/96 και 280/96 αποφάσεις του Δημοτικού Συμβουλίου Ν. Φιλαδέλφειας.

5. Την υπ' αριθμ. 3 της 1ης συνεδρίασης στις 17.1 γνωμοδότηση του Συμβουλίου Χωροταξίας, Οικισμού και Περιβάλλοντος, Νομαρχίας Αθηνών.

6. Τις διατάξεις του Ν. 2218/1994 Ίδρυση Νομαρχιακής Αυτοδιοίκησης, τροποποίηση διατάξεων για την πρωτοβάθμια αυτοδιοίκηση και την περιφέρεια και άλλες διατάξεις (ΦΕΚ Α΄ 90/13.6.94) και τις όμοιες του Ν. 2240/94.

Συμπλήρωση διατάξεων για την Νομαρχιακή Αυτοδιοίκηση και άλλες διατάξεις (ΦΕΚ Α΄ 153/16.9.94) με τις οποίες ιδρύθηκαν οι νομαρχιακές αυτοδιοικήσεις.

7. Τον ισχύοντα Οργανισμό Εσωτερικής Λειτουργίας των υπηρεσιών της Νομαρχιακής Αυτοδιοίκησης Αθηνών (ΦΕΚ 395 Β΄/11.5.1995).

8. Την 643/5.10.1995 απόφαση Νομάρχη Αθηνών περί μεταβίβασης αρμοδιοτήτων.

9. Ότι από τις διατάξεις της απόφασης αυτής δεν προκαλείται δαπάνη σε βάρος του προϋπολογισμού του Δήμου Ν. Φιλαδέλφειας, αποφασίζουμε:

1. Την τροποποίηση του Ρ.Σ. Ν. Φιλαδέλφειας στην οδό Λαυρίου, από Πίνδου ώς Τρωάδος με α) χαρακτηρισμό της οδού Λαυρίου σαν πεζόδρομο, χωρίς να καλυφθούν οι γραμμές του τραίνου, β) κατάργηση της αξονικής γραμμής που χαρακτηρίζεται σαν οπίσθιο όριο του οικοδομήσιμου χώρου των οικοπέδων και στην θέση της καθορισμό οικοδομικής γραμμής με δημιουργία πρασιάς, στα Ο.Τ. 164 - 164α - 162 - 159 - 158 και ένα χωρίς αριθμός, γ) αρίθμηση του Ο.Τ. που δεν έχει αριθμό σε 158α, όπως φαίνεται στο τοπογραφικό διάγραμμα 1:500 που συνοδεύει την απόφαση αυτή και δημοσιεύεται μαζί της.

2. Η ισχύς της απόφασης αυτής αρχίζει από την ημερομηνία δημοσίευσής της στην Εφημερίδα της Κυβερνήσεως.

Η Απόφαση αυτή να δημοσιευθεί στην Εφημερίδα της Κυβερνήσεως.

Αθήνα, 18 Φεβρουαρίου 1997

Με εντολή Νομάρχη
Ο Πρόεδρος της Ν.Ε.Π.Π.Ε.Υ.
ΓΙΩΡΓΟΣ ΑΝΑΝΙΑΔΗΣ

ΕΛΛΗΝΙΚΗ ΔΗΜΟΚΡΑΤΙΑ
Ν.Α. ΑΘΗΝΩΝ - ΠΕΙΡΑΙΩΣ
ΝΟΜΑΡΧΙΑ ΑΘΗΝΩΝ
ΤΟΜΕΑΣ ΚΕΝΤΡΙΚΗΣ ΑΘΗΝΑΣ
Δ/ΝΣΗ πολεοδομίας κ. περιβάλλοντος

ΚΛΙΜΑΚΑ 1:500

ΑΠΟ ΤΟ ΕΘΝΙΚΟ ΤΥΠΟΓΡΑΦΕΙΟ